



**PFLEGEBEREICH 02.
Parkplatz**

August - Bebel - Strasse

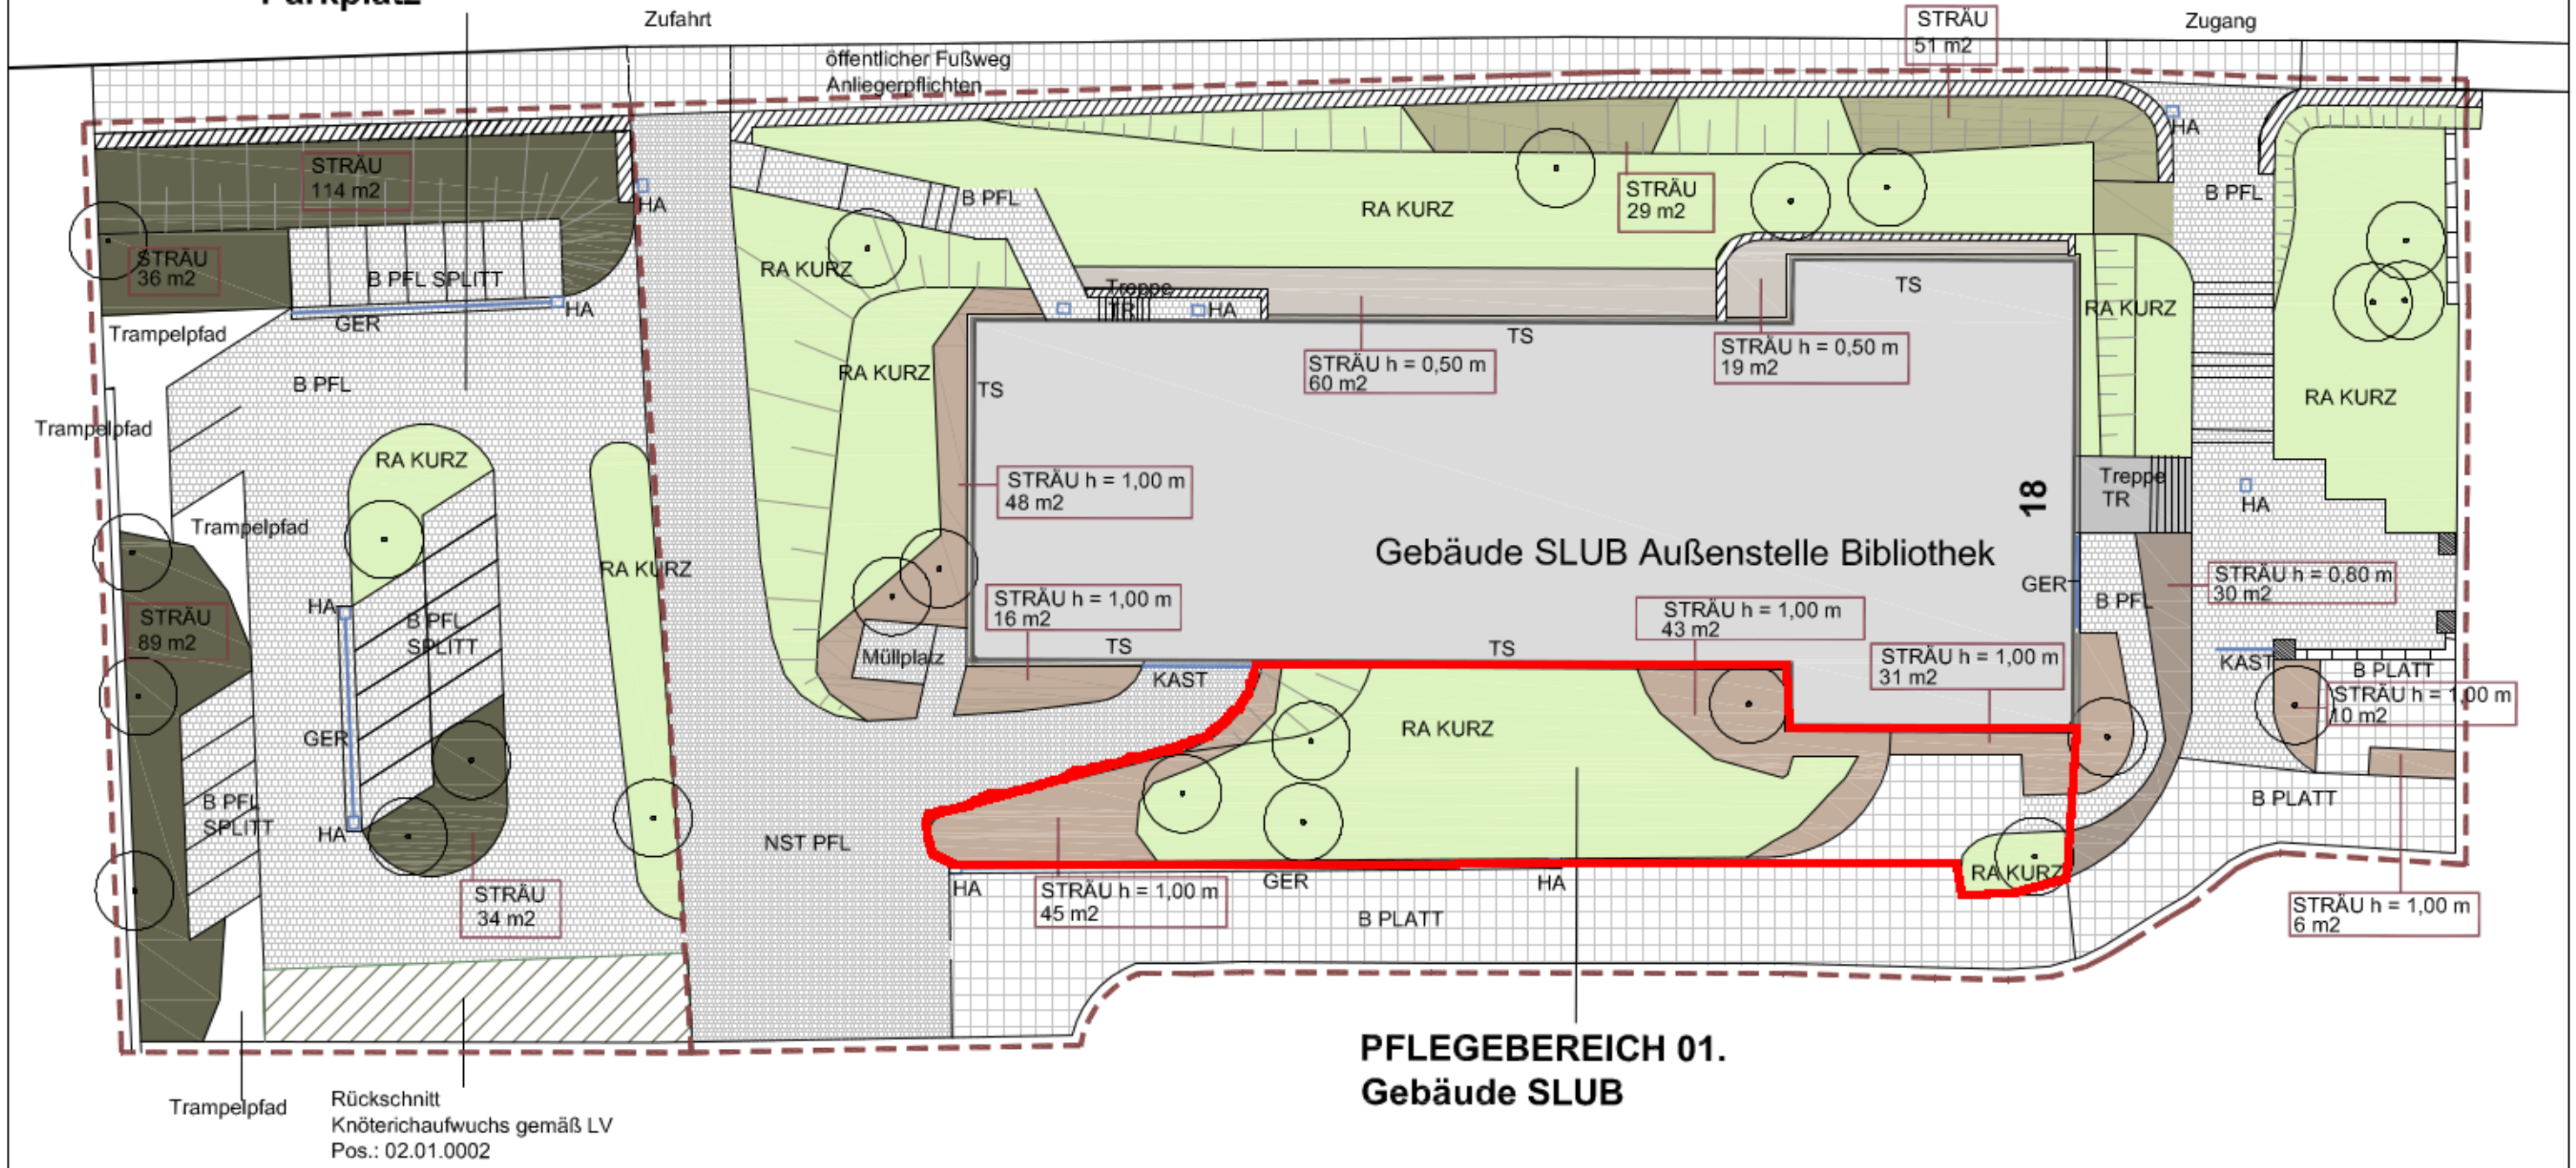

**PFLEGEBEREICH 01.
Gebäude SLUB**

LEGENDE

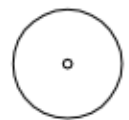


BAUM VORHANDEN




GEBÄUDE VORHANDEN




RASENFLÄCHE KURZSCHNITT

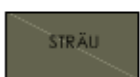


PFLEGESCHNITT STRÄUCHER
Pos.: 01.01.0003

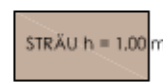


PFLEGESCHNITT STRÄUCHER
Pos.: 01.01.0004

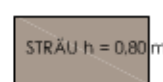

PFLEGESCHNITT STRÄUCHER
Pos.: 01.01.0004

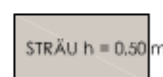


PFLEGESCHNITT STRÄUCHER
Pos.: 01.01.0004

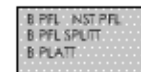

BEFESTIGTE FLÄCHEN



TRAUFSTREIFEN

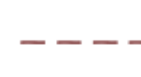

BEARBEITUNGSBEREICHE